
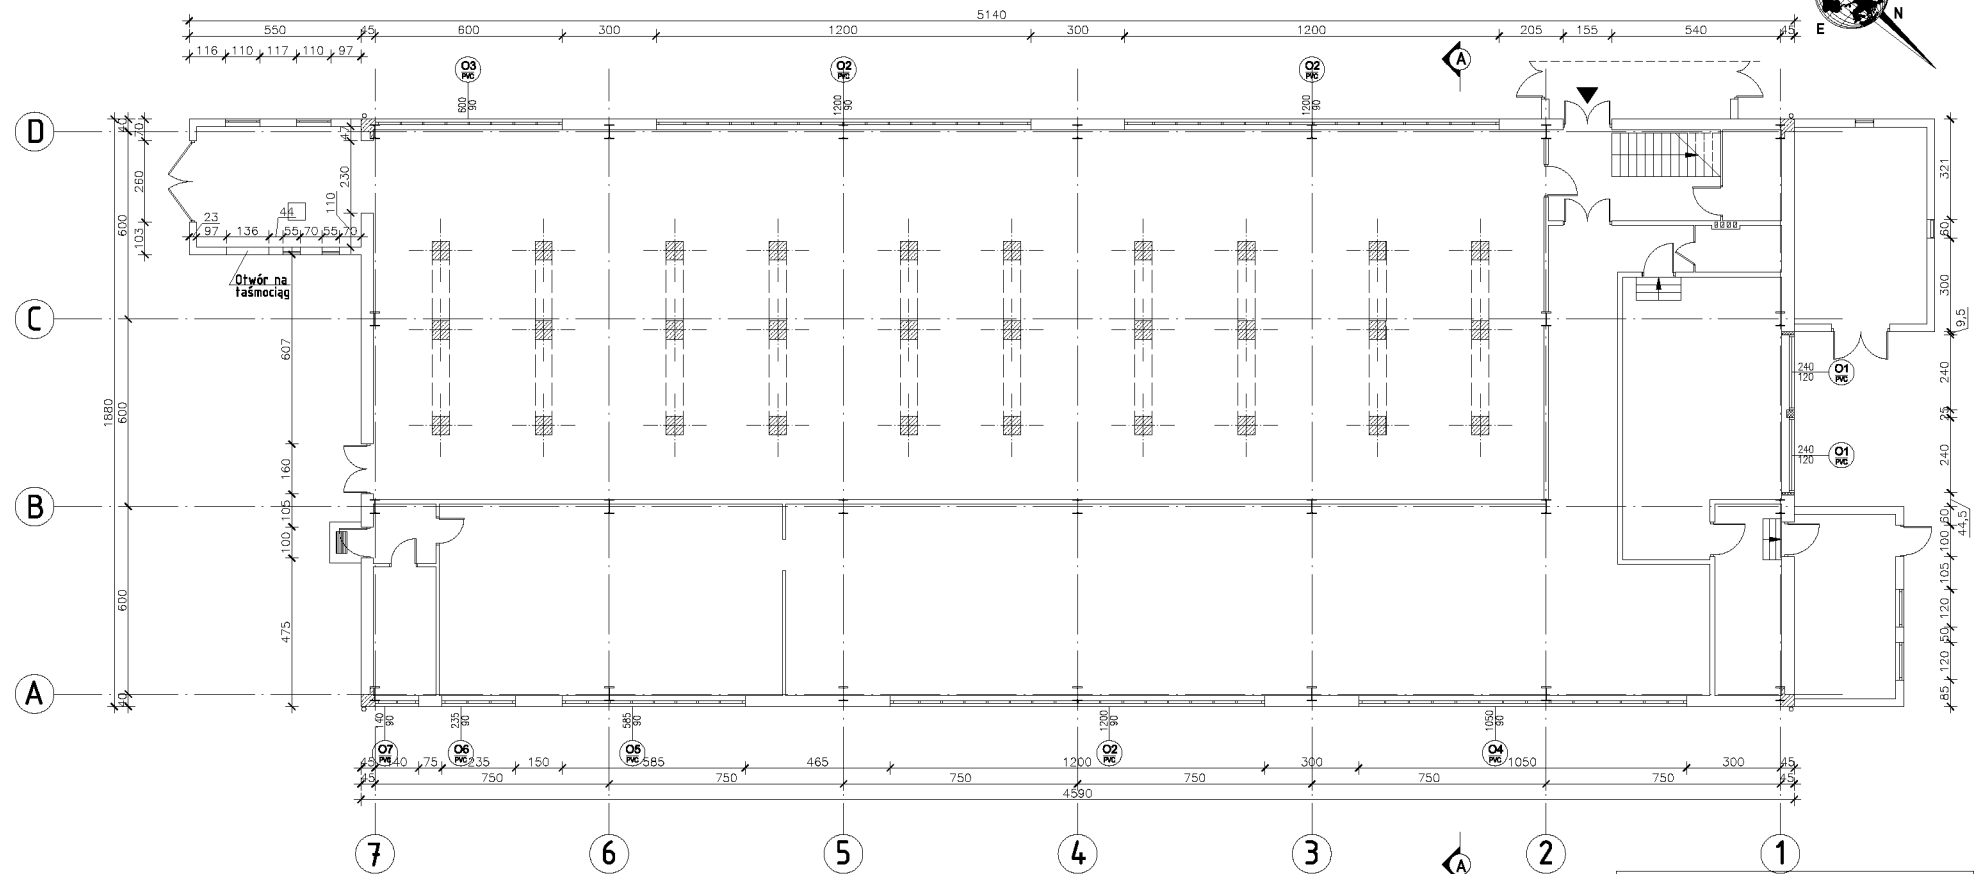


RZUT PARTERU - poziom $\pm 0,00$
SKALA 1:100

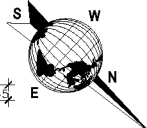

- LEGENDA
- SCiany istniejące
 - Wypełnienie otworów cegłą ceramiczną pełną na zaprawie murarskiej M5
 - Docieplenie projektowanej ściany Wełna mineralna gr.12cm

UWAGA:
Budynek istniejący, wszystkie wymiary należy sprawdzić w naturze.
Nowe ściany wykonane w technologii szkieletowej pokryte od zewnątrz blachą 130 i od wewnątrz blachą 16. Wypełnienie pomiędzy blachami stanowi: wełna mineralna gr. 12cm, konstrukcja ściany wg. brzozy konstrukcyjnej. Blachy mocować do konstrukcji blachownicami z osłódkami gumową w rozstawie wg. zaleceń producenta blach.

Instal Biuro Usług Projektowych i Realizacji Inwestycji Sp. z o.o. ul. Rybnicka 10-157 Dział 4, 50-100 Wrocław		Inżynierstwo		podpis	
Projektant: mgr inż. arch. Agnieszka Oprzyńska		upr. 14/WMK/2010			
Projekt: Zmiana elewacji budynku istniejącego podlegającego na terenie zabudowy w ramach inwestycji 421 przy ul. Bema w Śleszynie		Arytmetycznik: mgr inż. Grzegorz Bernacki			
Rysunek: RZUT PARTERU - poziom $\pm 0,00$		Data: 10.07.2017		Faza: PROJEKT WYKONAWCZY	
Uwagi:		Skala: 1:100		Nr rys. A-1	