



RZUT PIĘTRA - poziom +3,79
SKALA 1:100

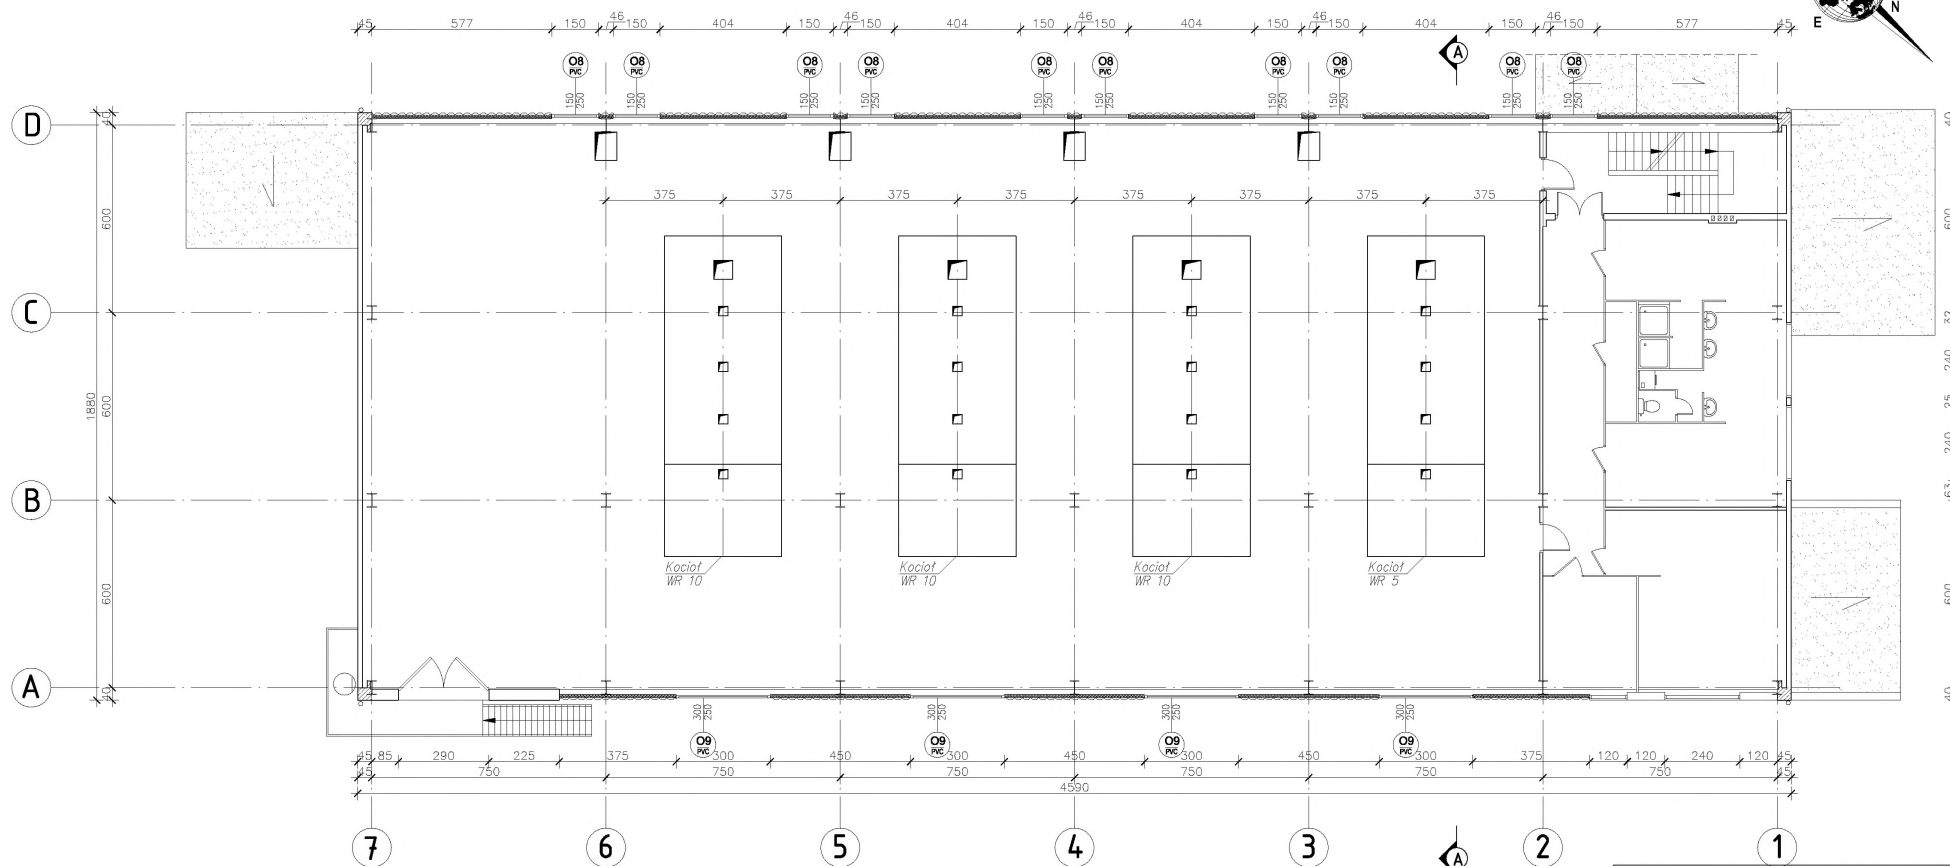


LEGENDA



Blacha T6 (strona wewnętrzna)

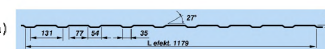

Blacha T50 (strona zewnętrzna)

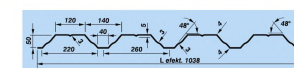

UWAGA:
Należy sprawdzić istniejące, wszystkie wymiary należy sprawdzić w naturze.
Nowe ściany wykonane w technologii szkieletowej, pokryte od wewnątrz
bitumą 150 i od wewnątrz blachą T6. Wypełnienie pustej przestrzeni
ścian: wełna mineralna gr. 12cm. Konstrukcja ścian wg brzozy
konstrukcyjnej. Blachy miedziane do konstrukcji barokowej
z dodatkową gumką w rozstawie wg. tabeli prowadzących blach.

Prace Biorąc pod uwagę projektację i wykonanie projektu 3D z uwzględnieniem 150 dni z wykonaniem 8/11		Projektant: mgr inż. arch. Agnieszka Oprzyńska ul. 14 MARCA 2016		Data: 2017		Faza: PROJEKT WSTĘPNY		Skala: 1:100		Nr rys. 4.2	
Projekt: Zmiana ścianki budynku istniejącego z uwzględnieniem 150 dni z wykonaniem 8/11		Asystent: mgr inż. Grzegorz Bernacki		Rysunek: RZUT PIĘTRA - poziom +3,79		Uwagi:					