


RZUT PIĘTRA - poziom +3,79
SKALA 1:100
inventaryzacja

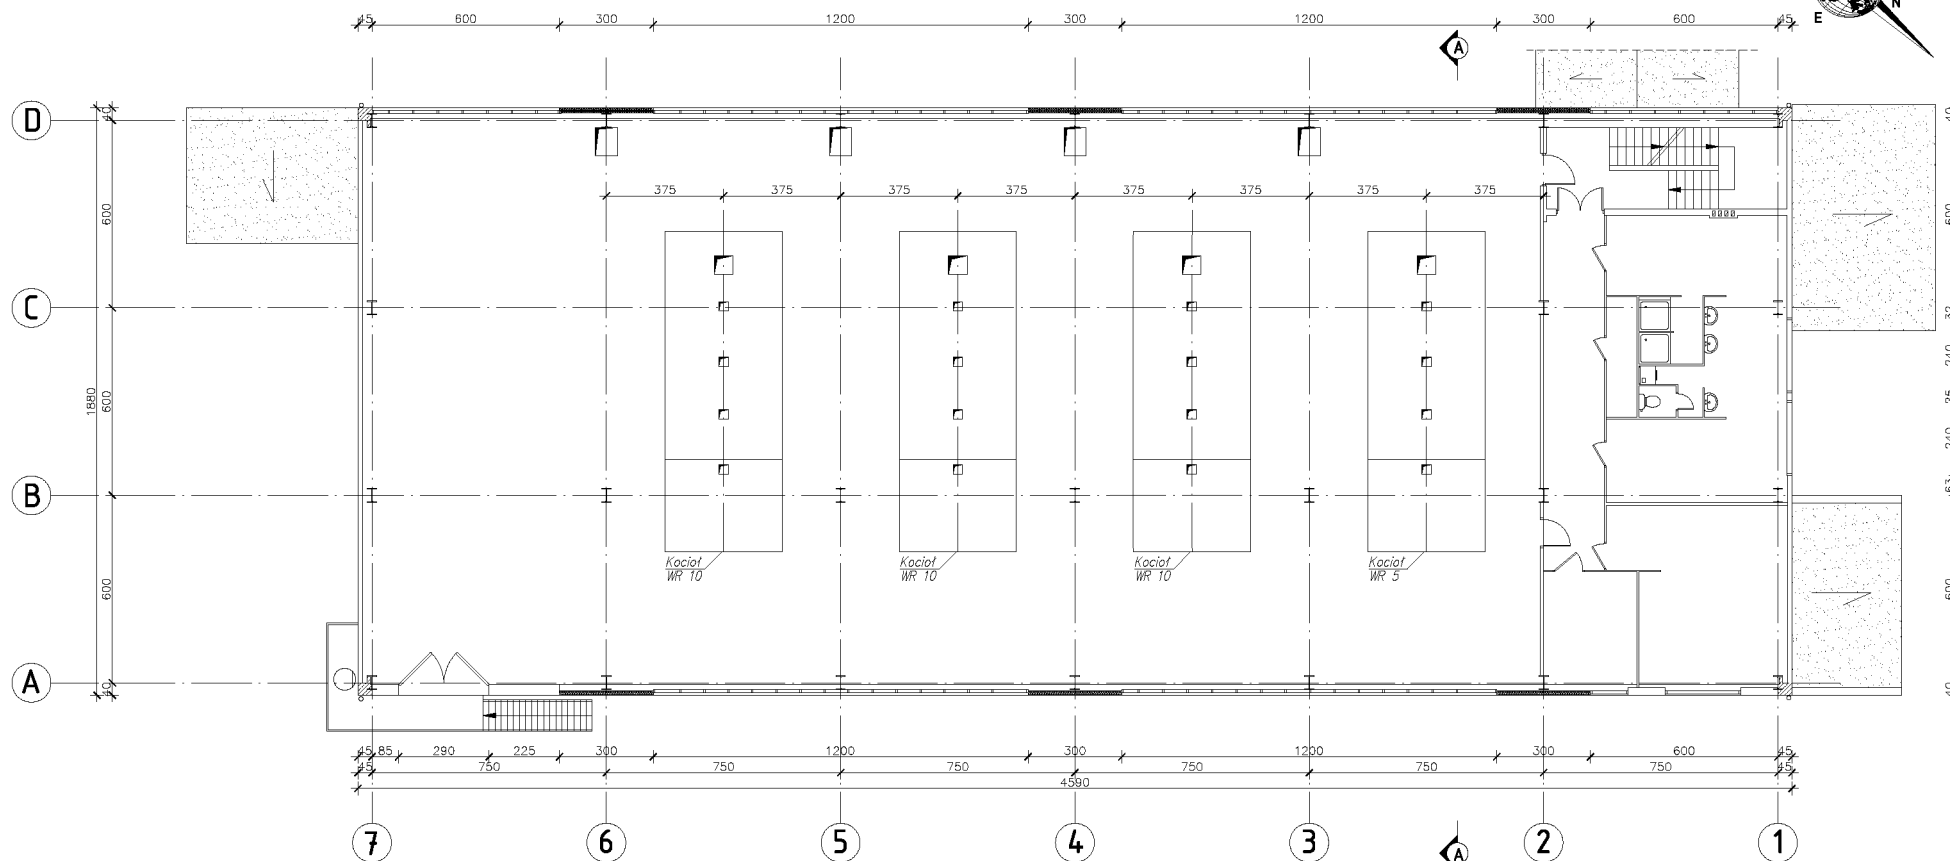

UWAGA:
Budynek istniejący, wszystkie wymiary należy sprawdzić w naturze.

Instal		Biuro Usług Projektowych	stowarzyszenie	inżynierskie	podpis
projekt		i Realizacji Inwestycji Sp. z o.o.		mgr inż. arch. Agnieszka Oprzyńska	
Ciepłota przy ul. Bema w Warszawie		10-557 Działu w Słoneczniku 8/7		upr. 14/WIMOK/2010	
Projekt:		Zmiana elevacji budynku istniejącego		Zmiana elevacji budynku istniejącego	
Rzut Piętra - poziom +3,79		Rzut Piętra - poziom +3,79		Rzut Piętra - poziom +3,79	
Uwagi:		Data: 2017		Skala: 1:100	