


Proj. pomiar en.el dla L-2516

ZMD405CT44.0459 S3 (w ZKP) (dostarcza COWIK)

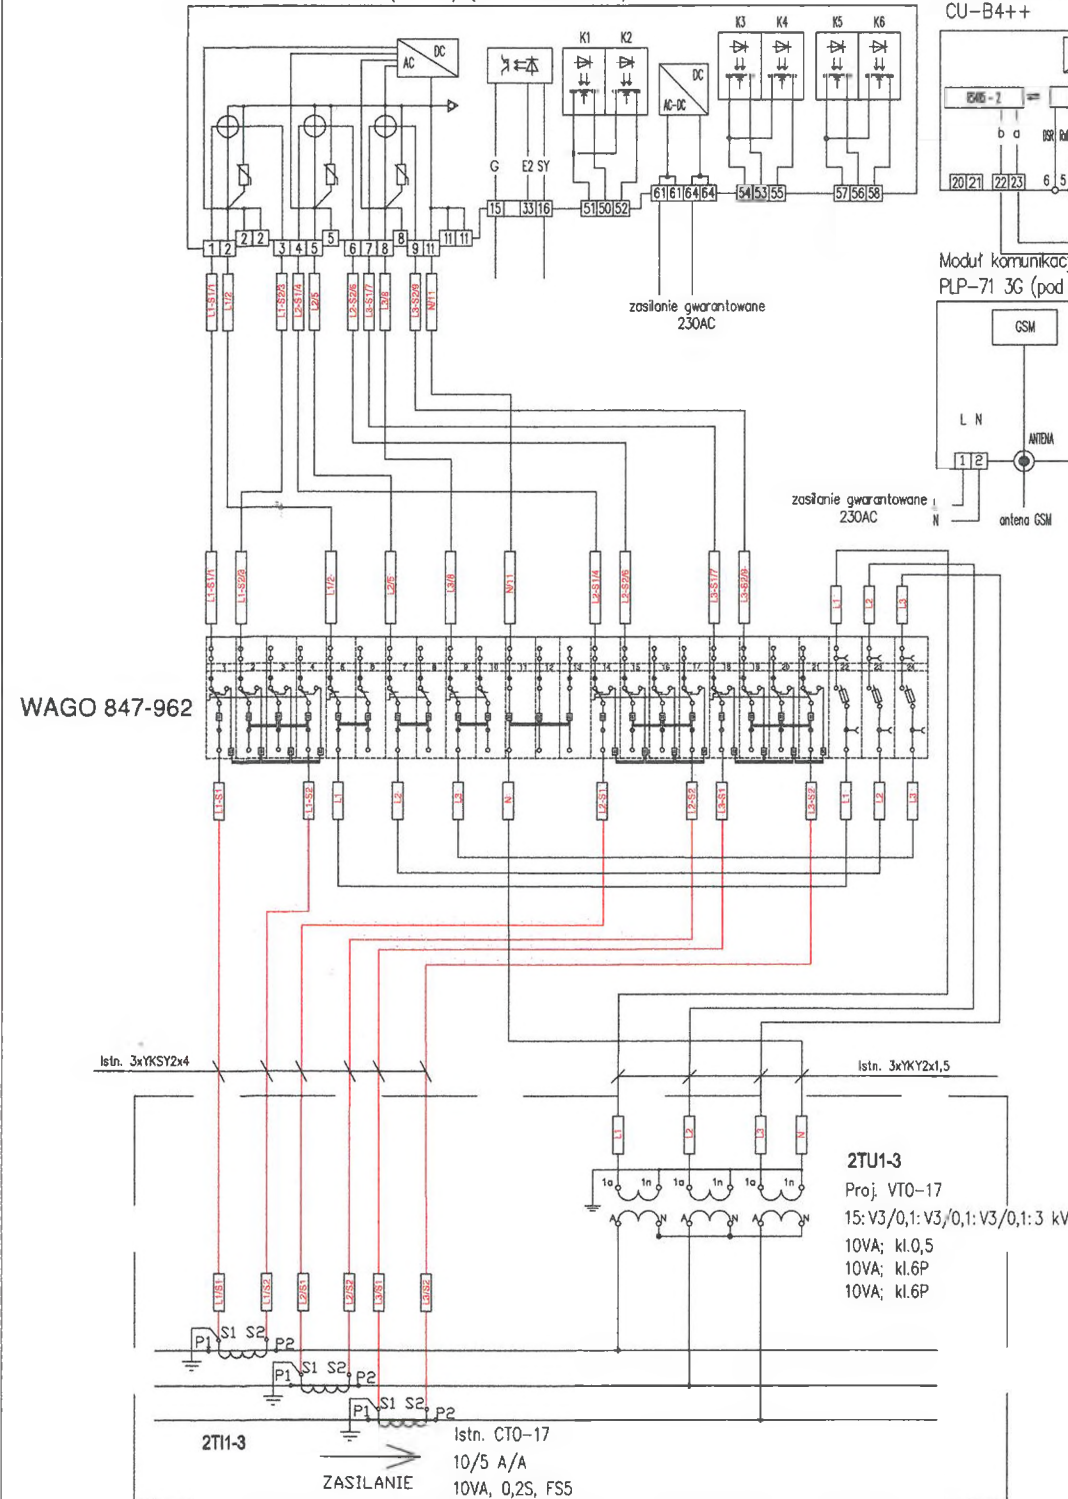


YKSLYekw7x1 dł. 100m
w DVR50


Przygotować miejsce
na pomiar kontrolny

Proj. pomiar en.el. brutto EPV

ZMD405CT44.0459 S3 (w Z1)

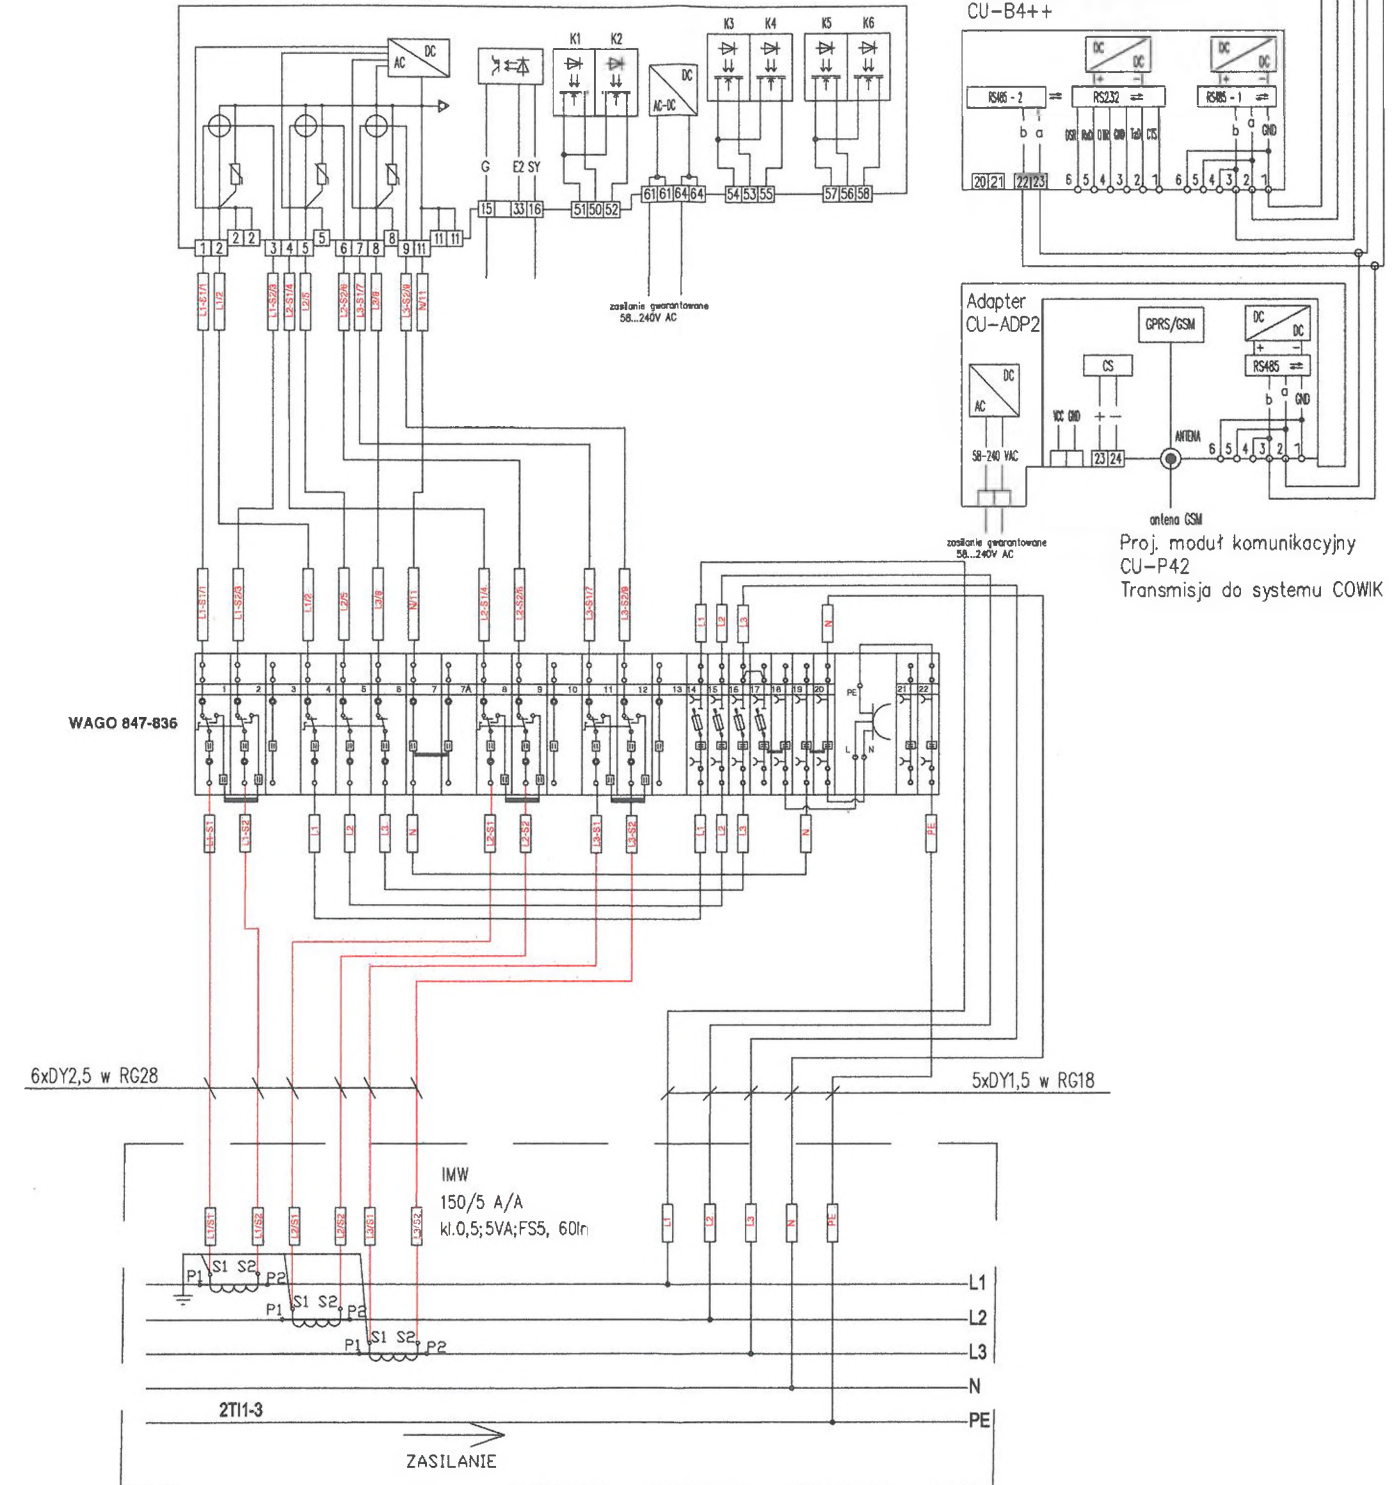

Proj. moduł komunikacyjny
CU-B4++

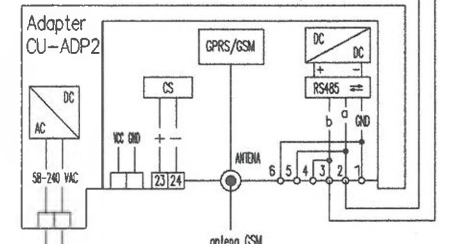

Proj. moduł komunikacyjny
CU-P42
Transmisja do systemu COWIK

Temat	Schemat układu pomiarowego	
Obiekt	Elektrownia fotowoltaiczna	
Adres	Bartoszyce ul. Drzewna dz. nr 12/3 obręb nr 5	
Asystent	mgr inż. Arkadiusz Fieducik	
Asystent	mgr inż. Justyna Tetfejer	
Projektant	mgr inż. Maria Zimnicka upr.bud. 262/87/OL	
Data: 05.2018	Skala b.s.	Nr rys. E-3