


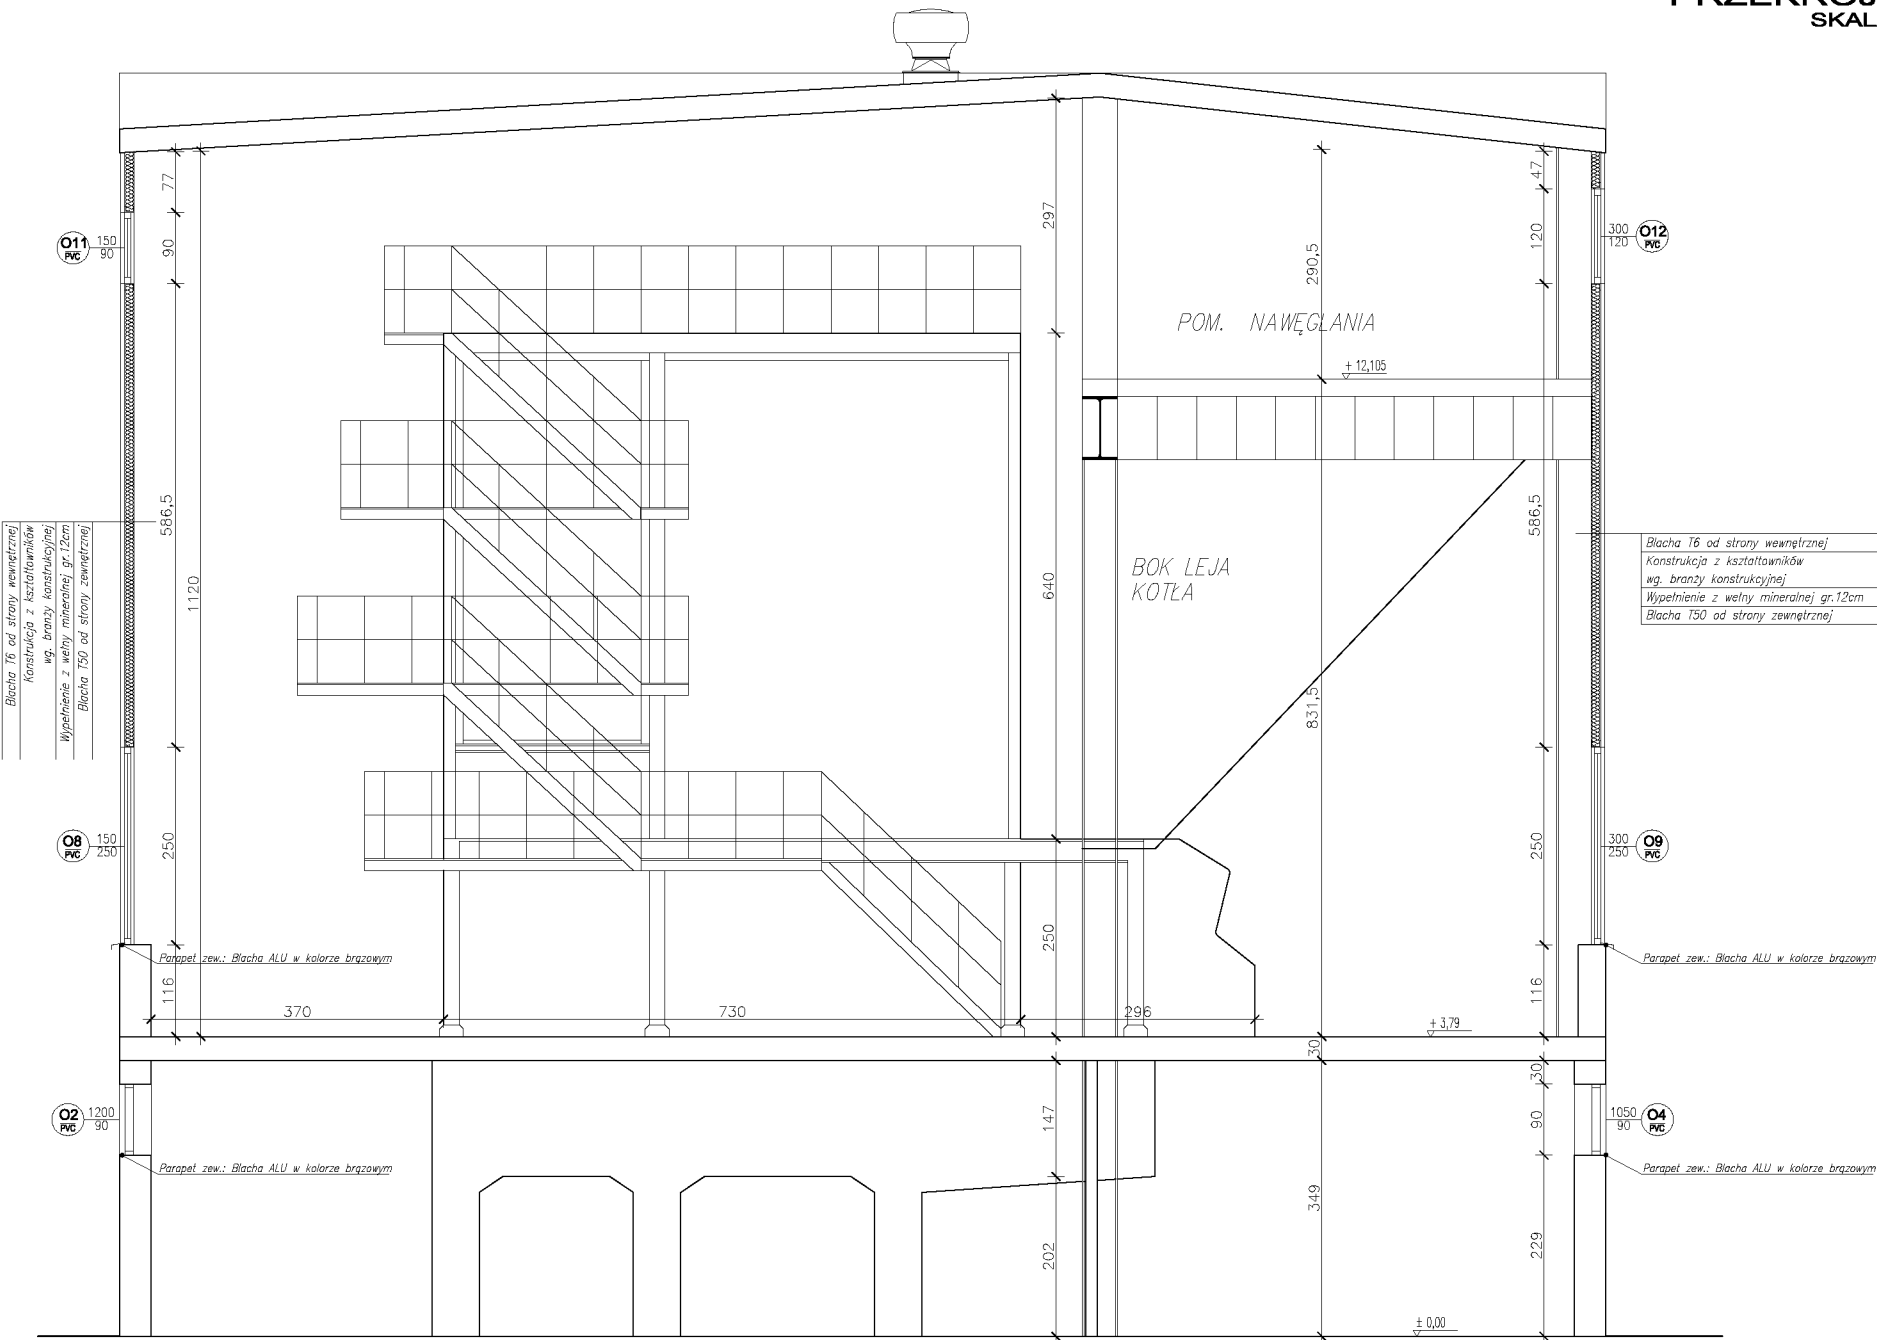

UWAGA:
Budynek istniejący, wszystkie wymiary należy sprawdzić w naturze.
Nowe ściany wykonane w technologii szkieletowej pokryte od zewnątrz blachą T50 i od wewnątrz blachą T6. Wypełnienie pomiędzy blachami stanowi wełna mineralna gr. 12cm. Konstrukcja ściany wg. branży konstrukcyjnej. Blachy mocować do konstrukcji blachówkrętami z podkładką gumową w rozstawie wg. zaleceń producenta blach.

instal projekta		stanowisko	Imię i nazwisko	podpis
Biuro Usług Projektowych i Realizacji Inwestycji Sp. z o.o. 10-557 Olsztyn ul. Żołnierska 9/7		Projektant:	mgr inż. arch. Agnieszka Oprzyłska upr. 14/WMO/K/2010	
Obiekt:	Kotłownia przy ul. Bema w Baranowie			
Projekt:	Zmiana elevacji budynku kotłowni posadowionego na terenie działki o numerze geodezyjnym 43/1 przy ul. Bema w Baranowie			
Rysunek:	PRZĘKROJ A-A	Asystent:	mgr inż. Grzegorz Bernatowski	
Uwagi:		Data: 11.05.2017	Faza: PROJEKT WYKONAWCZY	Skala: 1:50 Nr rys. A-5