


RZUT DRUGIEGO PIĘTRA - poziom +12,105
SKALA 1:100
Inwentaryzacja

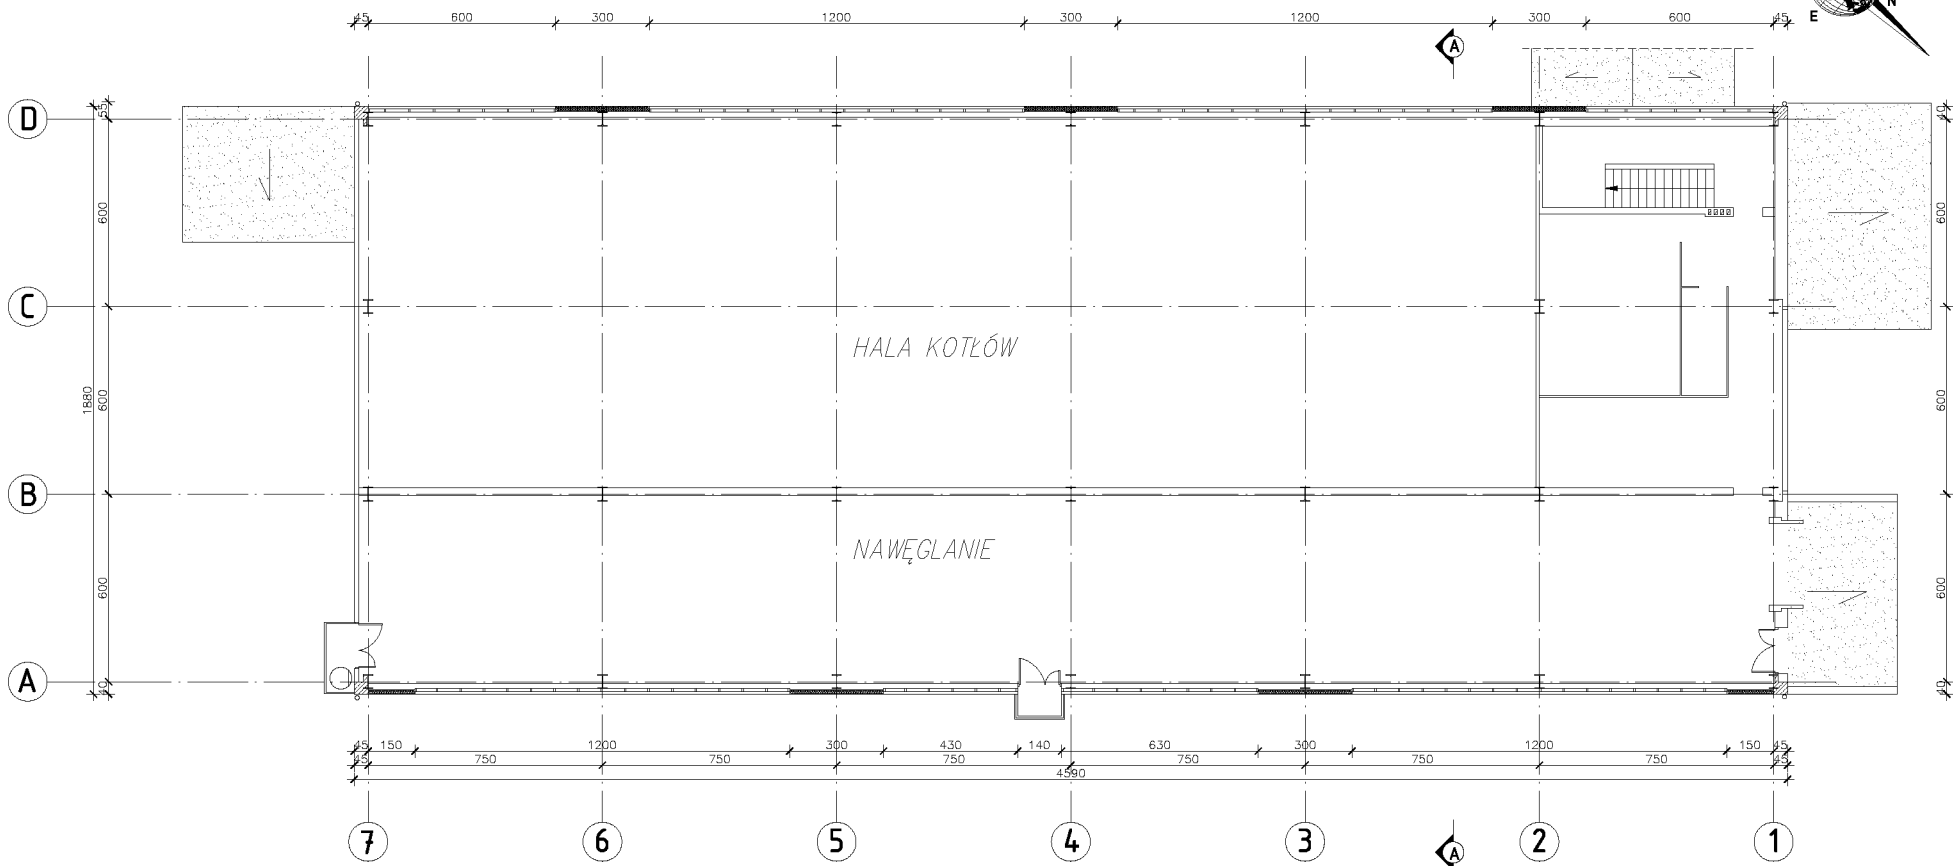

UWAGA:
Budynek istniejący, wszystkie wymiary należy sprawdzić w naturze.

Instal Biuro Usług Projektowych i Realizacji Inwestycji Sp. z o.o. ul. Słowackiego 10-137 Dąbrowa Tarnobrzeg 26-600		Interpretacja: mgr inż. arch. Agnieszka Oprzytyła upr. 14/WMO/K/2010	podpis:
Opis: Kotłownia przy ul. Bema w Dąbrowie Tarnobrzeg Zmiana elevacji budynku kotłowni powiększenie na terenie obiektu o numerze ewidencyjnym 43/1 przy ul. Bema w Dąbrowie Tarnobrzeg		Projektant:	
Rysunek: RZUT DRUGIEGO PIĘTRA - poziom +12,105		Artykuł:	
Uwagi:		Data: 15.05.2017	Skala: 1:100 Nr rys. 1-4