



POŁĄCZENIA

SKALA 1:10


Mocowanie rygli do słupów głównych

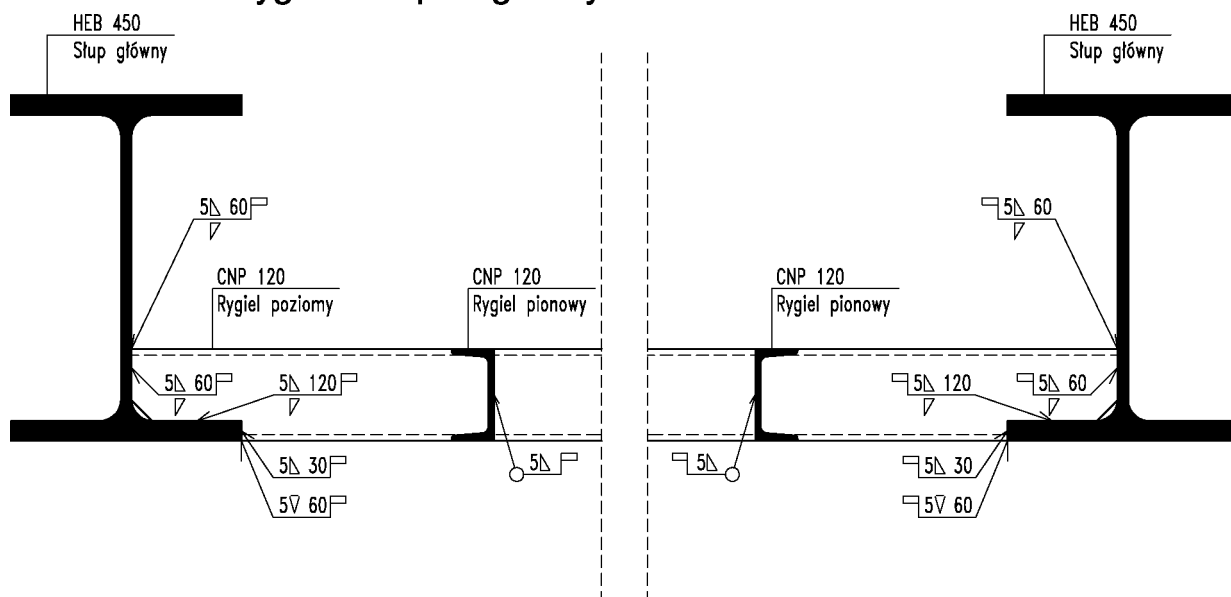

Mocowanie rygli pionowych do poziomych typ 1

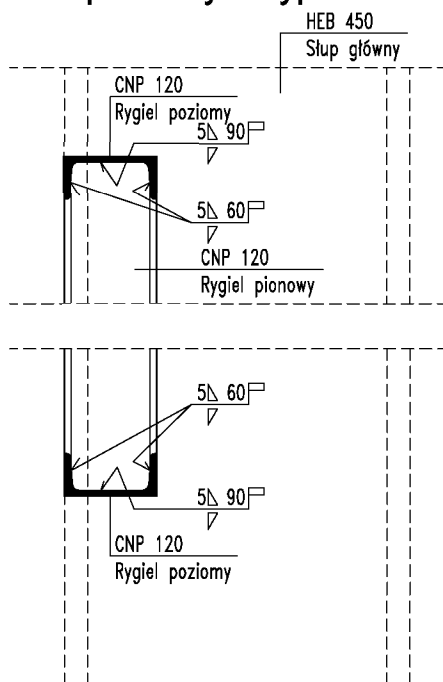

Mocowanie rygli pionowych do poziomych typ 2

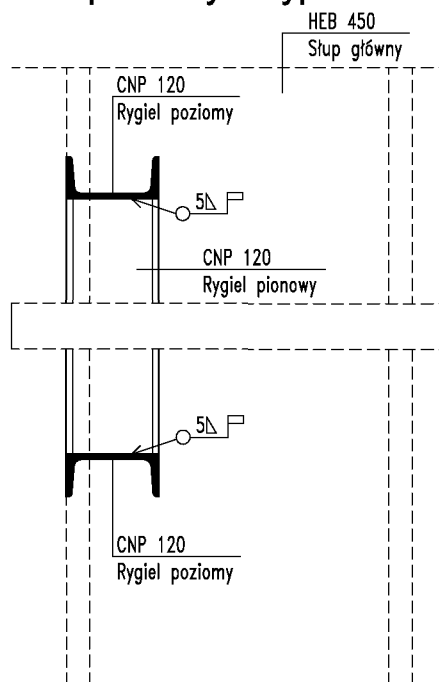

 instalprojekt		Biuro Usług Projektowych i Realizacji Inwestycji Sp.z o.o. 10-557 Olsztyn ul.Żołnierska 6/7		stanowisko	imię,nazwisko		podpis
Obiekt:	Kotłownia przy ul. Bema w Bartoszycach działka geodezyjna nr 43/1			Projektant:	inż. Teresa Robak upr.bud. 326/94/OL		
Projekt:	Zmiana elewacji budynku kotłowni posadowionego na terenie działki o numerze geodezyjnym 43/1 przy ul. Bema w Bartoszycach						
Rysunek:	POŁĄCZENIA						
Uwagi:				Data: LIPIEC 2011	Faza: PROJEKT WYKONAWCZY	Skala: 1:10	Nr rys. K-4