


PRZEKRÓJ A-A
SKALA 1:50
inventaryzacja

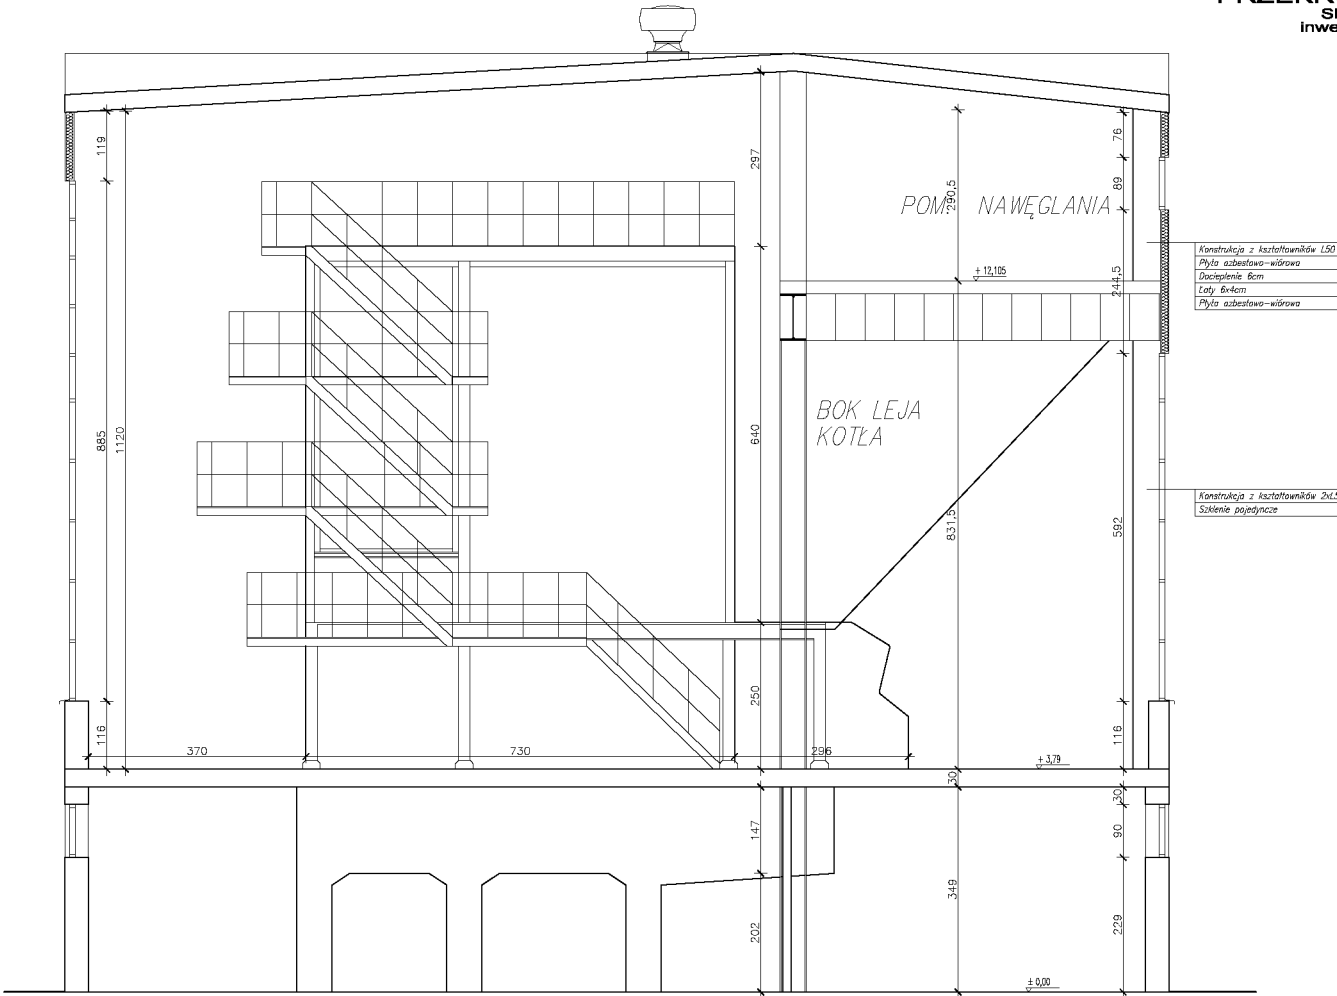

UWAGA:
Budynek istniejący, wszystkie wymiary należy sprawdzić w naturze.

